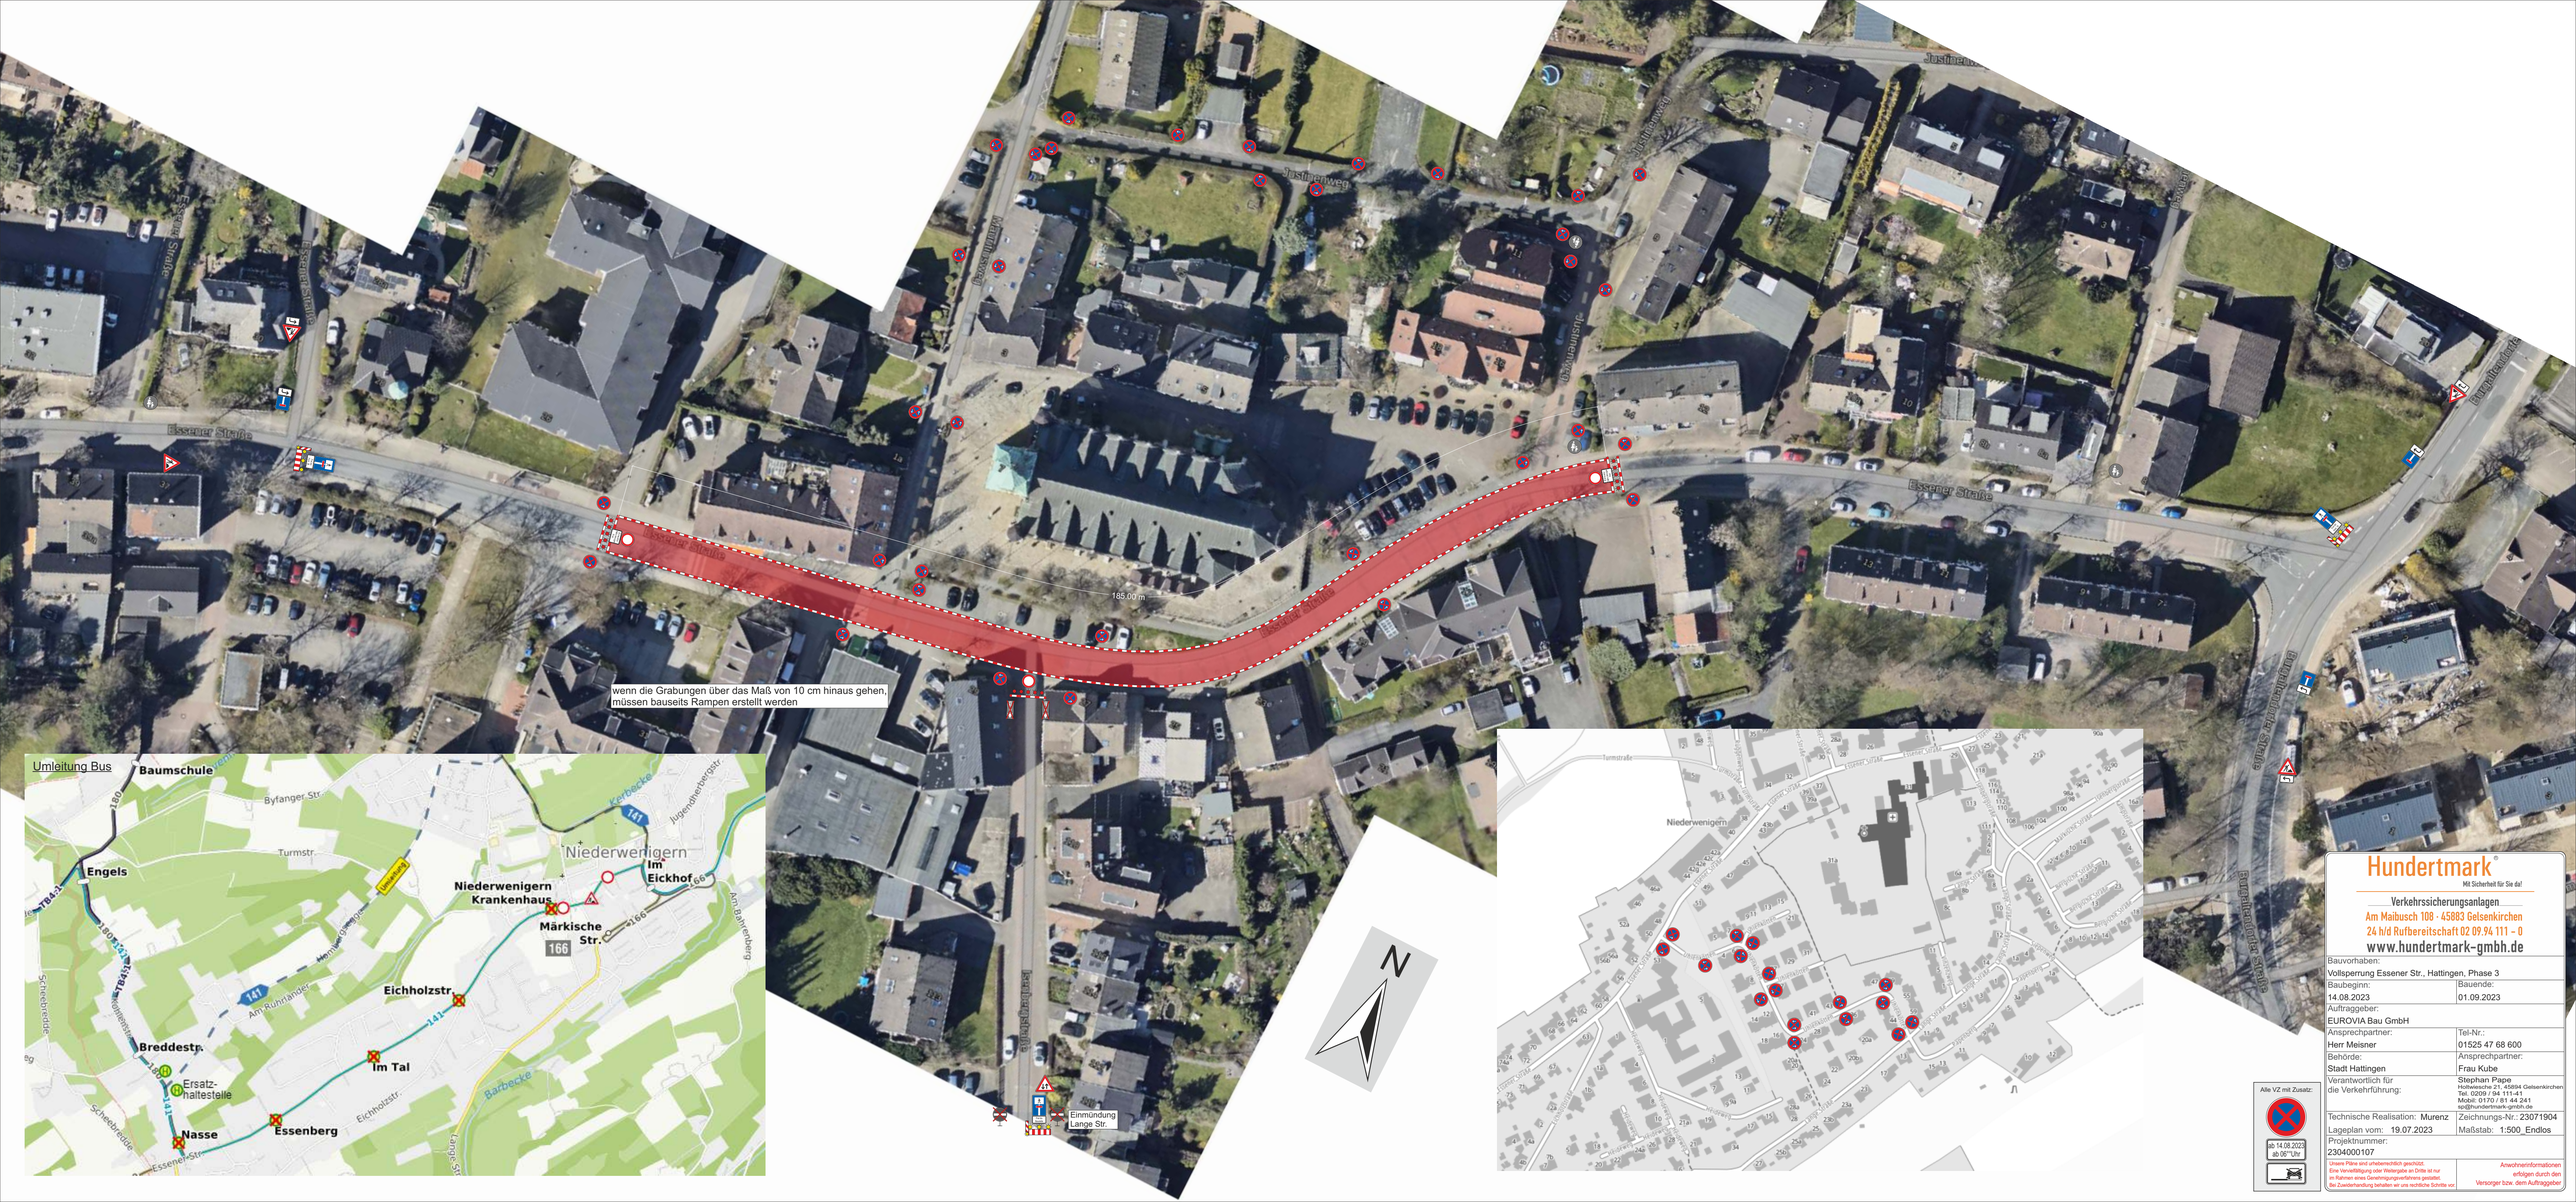

Hundertmark®
Mit Sicherheit für Sie da!

Verkehrssicherungsanlagen
Am Maibusch 108 · 45883 Gelsenkirchen
24 h/d Rufbereitschaft 02 09.94 111 – 0
www.hundertmark-gmbh.de

Bauvorhaben: Vollsperrung Essener Str., Hattingen, Phase 3	
Baubeginn: 14.08.2023	Bauende: 01.09.2023
Auftraggeber: EUROVIA Bau GmbH	
Ansprechpartner: Herr Meisner	Tel-Nr.: 01525 47 68 600
Behörde: Stadt Hattingen	Ansprechpartner: Frau Kube
Verantwortlich für die Verkehrführung:	Stephan Pape Holtweiische 21, 45884 Gelsenkirchen Tel. 0209 / 94 111-41 - Mobil: 0170 / 81 44 241 sp@hundertmark-gmbh.de
Technische Realisation: Murenz	Zeichnungs-Nr.: 23071904
Lageplan vom: 19.07.2023	Maßstab: 1:500_Endlos
Projektnummer: 2304000107	

Unsere Pläne sind urheberrechtlich geschützt.
Eine Veröffentlichung oder Weitergabe an Dritte ist nur im Rahmen eines Genehmigungsverfahrens gestattet.
Bei Zuwiderhandlung behalten wir uns rechtliche Schritte vor.

Anwohnerinformationen erfolgen durch den Versorger bzw. dem Auftraggeber